



LE VILLAGE

LA PLAGE

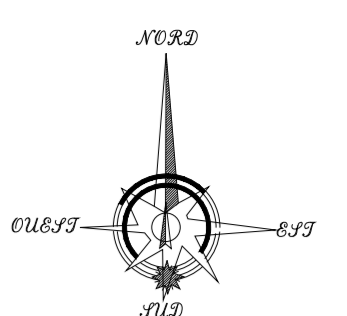

DEPARTEMENT DES PYRENEES ORIENTALES

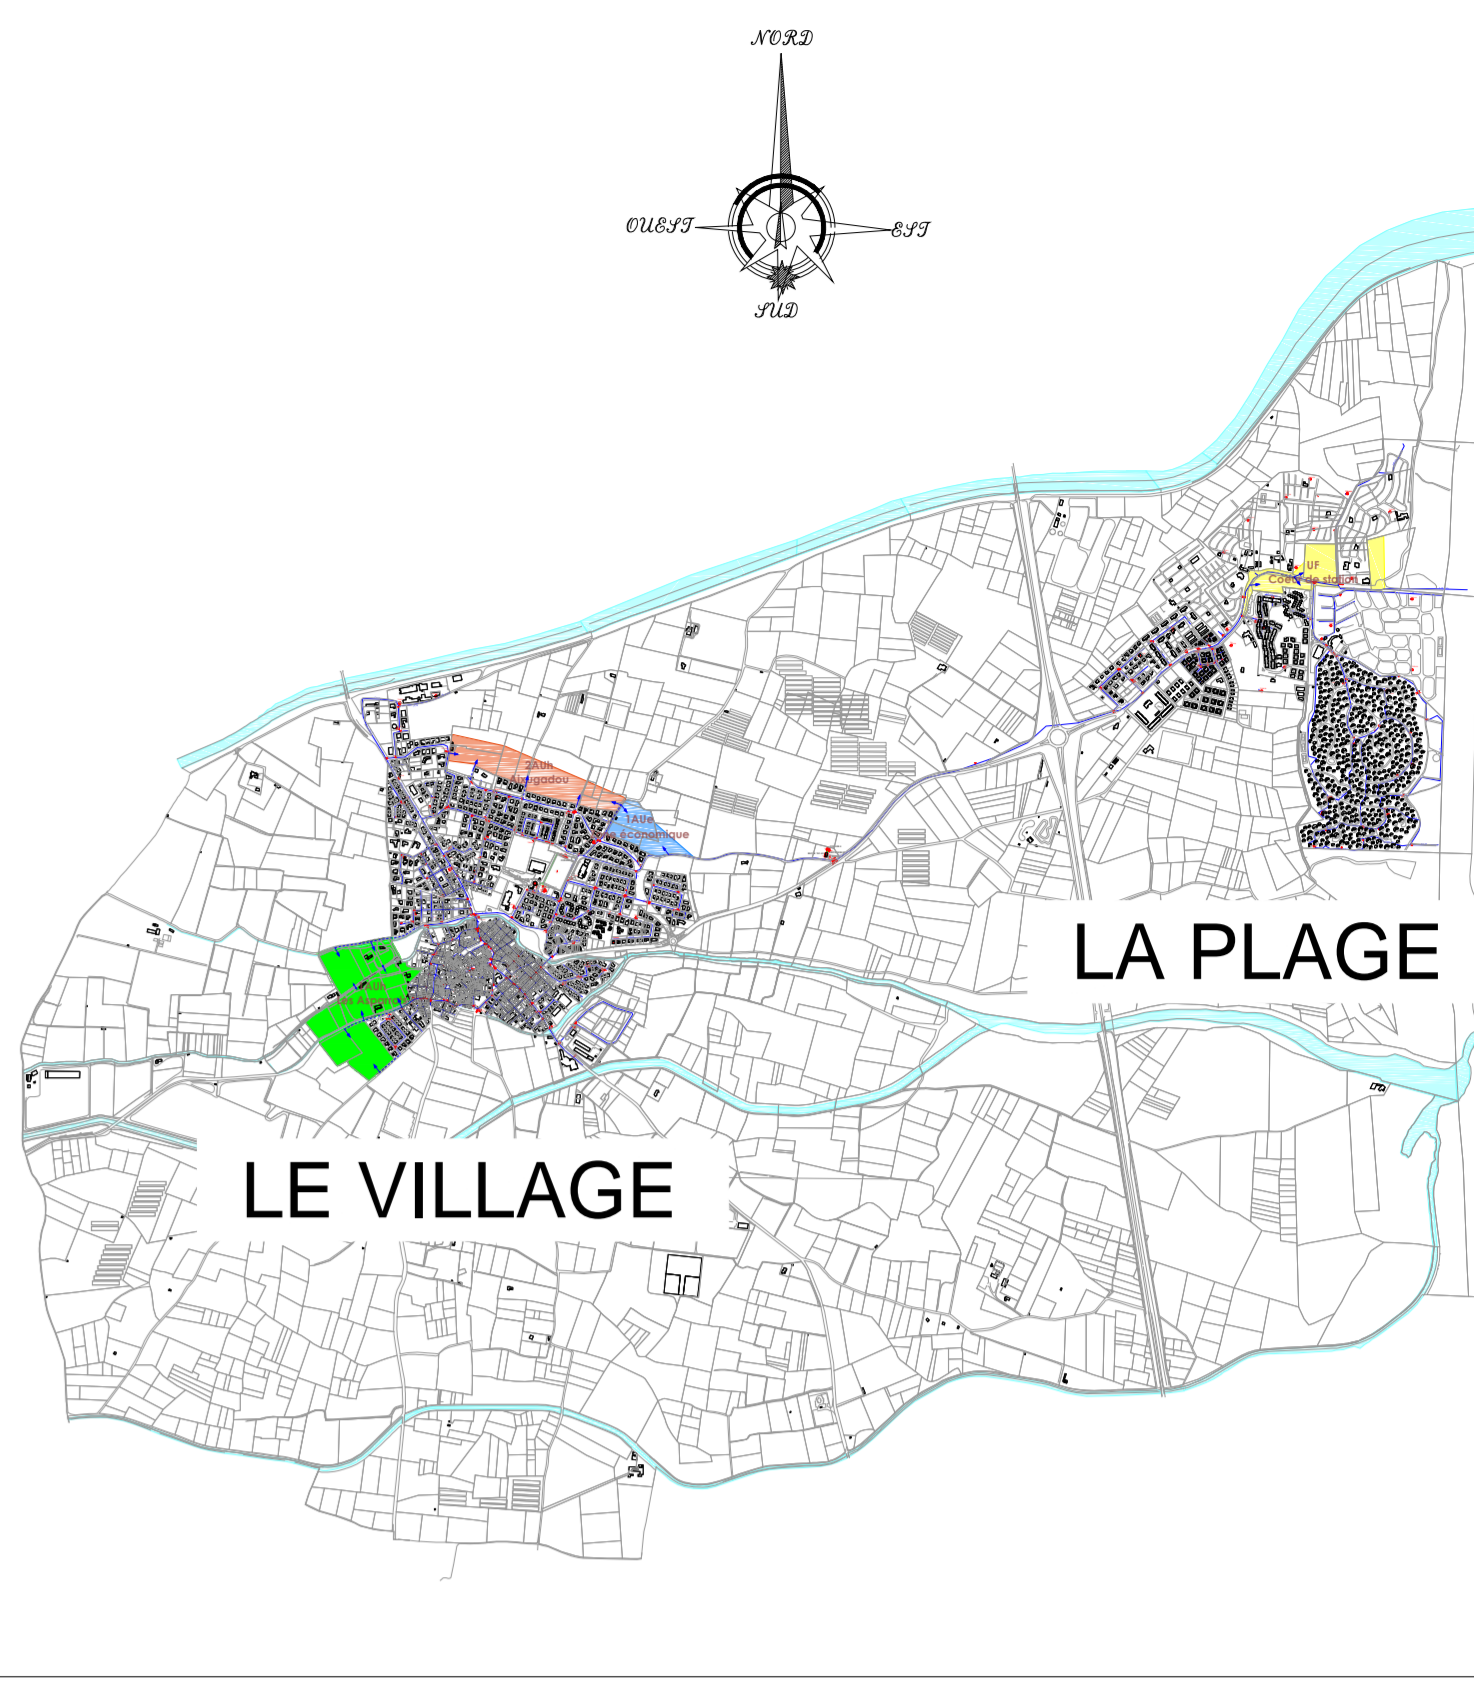

TORRELLES

PLAN LOCAL D'URBANISME
RESEAU D'EAU POTABLE
ETAT FINAL

LEGENDE : ECHELLE : 1/2500

- Réseau distribution
- Réseau adduction
- Matériaux : A : Acier ; AC : Amiante-Ciment ; F : Fonte ; PVC : PVC
- Vanne
- Poteau incendie (public)
- Poteau incendie (privé)
- Poste de refoulement
- Réservoir
- Forage
- Potence agricole
- Ventouse
- Intention de raccordement

Contributeurs (données, réseaux, fonds de plan, zonage état futur)



 Etude et Maîtrise d'œuvre 6, Allée des Vitis Amiel 86000 PERPIGNAN - FRANCE Tél. 04 49 82 62 60 Fax 04 49 82 58 25	04	20/03/14	N. GARNIER	Les Asparrois
	05	20/03/14	N. GARNIER	
	06	20/03/14	A. BLANC	
	07	20/03/14	A. BLANC	
index date état par visé modification vérifié par visé				