




Pièce annexée au PPRNP approuvé par arrêté préfectoral du 03/09/2009
 Pour le préfet :
 L'adjoint au chef du service interdépartemental de défense et de protection civiles
 Olivier SARTRE

Commune de

TORREILLES

**Plan de Prévention des Risques
 Naturels Prévisibles**
 RISQUE INONDATION
**CARTE DU ZONAGE
 REGLEMENTAIRE AU 1/5000
 (Planche 2)**

**Direction
 Départementale de l'
 Equipement et de l'
 Agriculture
 des
 Pyrénées-Orientales**
 Service de l'Eau et des Risques
 Unité Prévention des Risques
 2 rue Jean Richepin
 BP 50909
 66020 Perpignan cedex
 Téléphone : 04.68.51.95.11
 Fax : 04.68.51.95.85
 Courriel : pr.ser.ddea-66@equipement-agriculture.gouv.fr

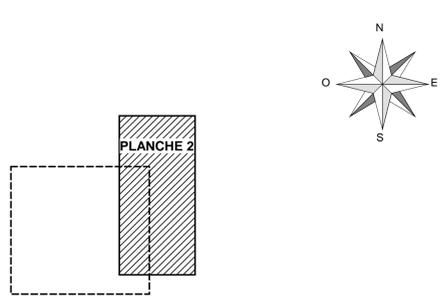

ZONAGE REGLEMENTAIRE

(X) LIMITES ZONES POTENTIELLEMENT URBANISABLES AU TITRE DES RISQUES

(II) (IIa) (IIb) ZONES URBANISEES OU URBANISABLES AU TITRE DES RISQUES
 (IIc) (IId) (IIe)
 (IIf) (IIg)


(X) LIMITES ZONES NON URBANISABLES

(I) (Ia) (Ib) (Ic) ZONES NON URBANISEES
 (L) PLAGES
 (Y) LITS MINEURS ET REcul PAR RAPPORT AUX DIGUES OU AUX BERGES DE L'AGLY

HAUTEURS D'EAU

H <= 0,50M
 0,50M < H <= 1,00M
 H > 1,00M

--- LIMITE COMMUNALE

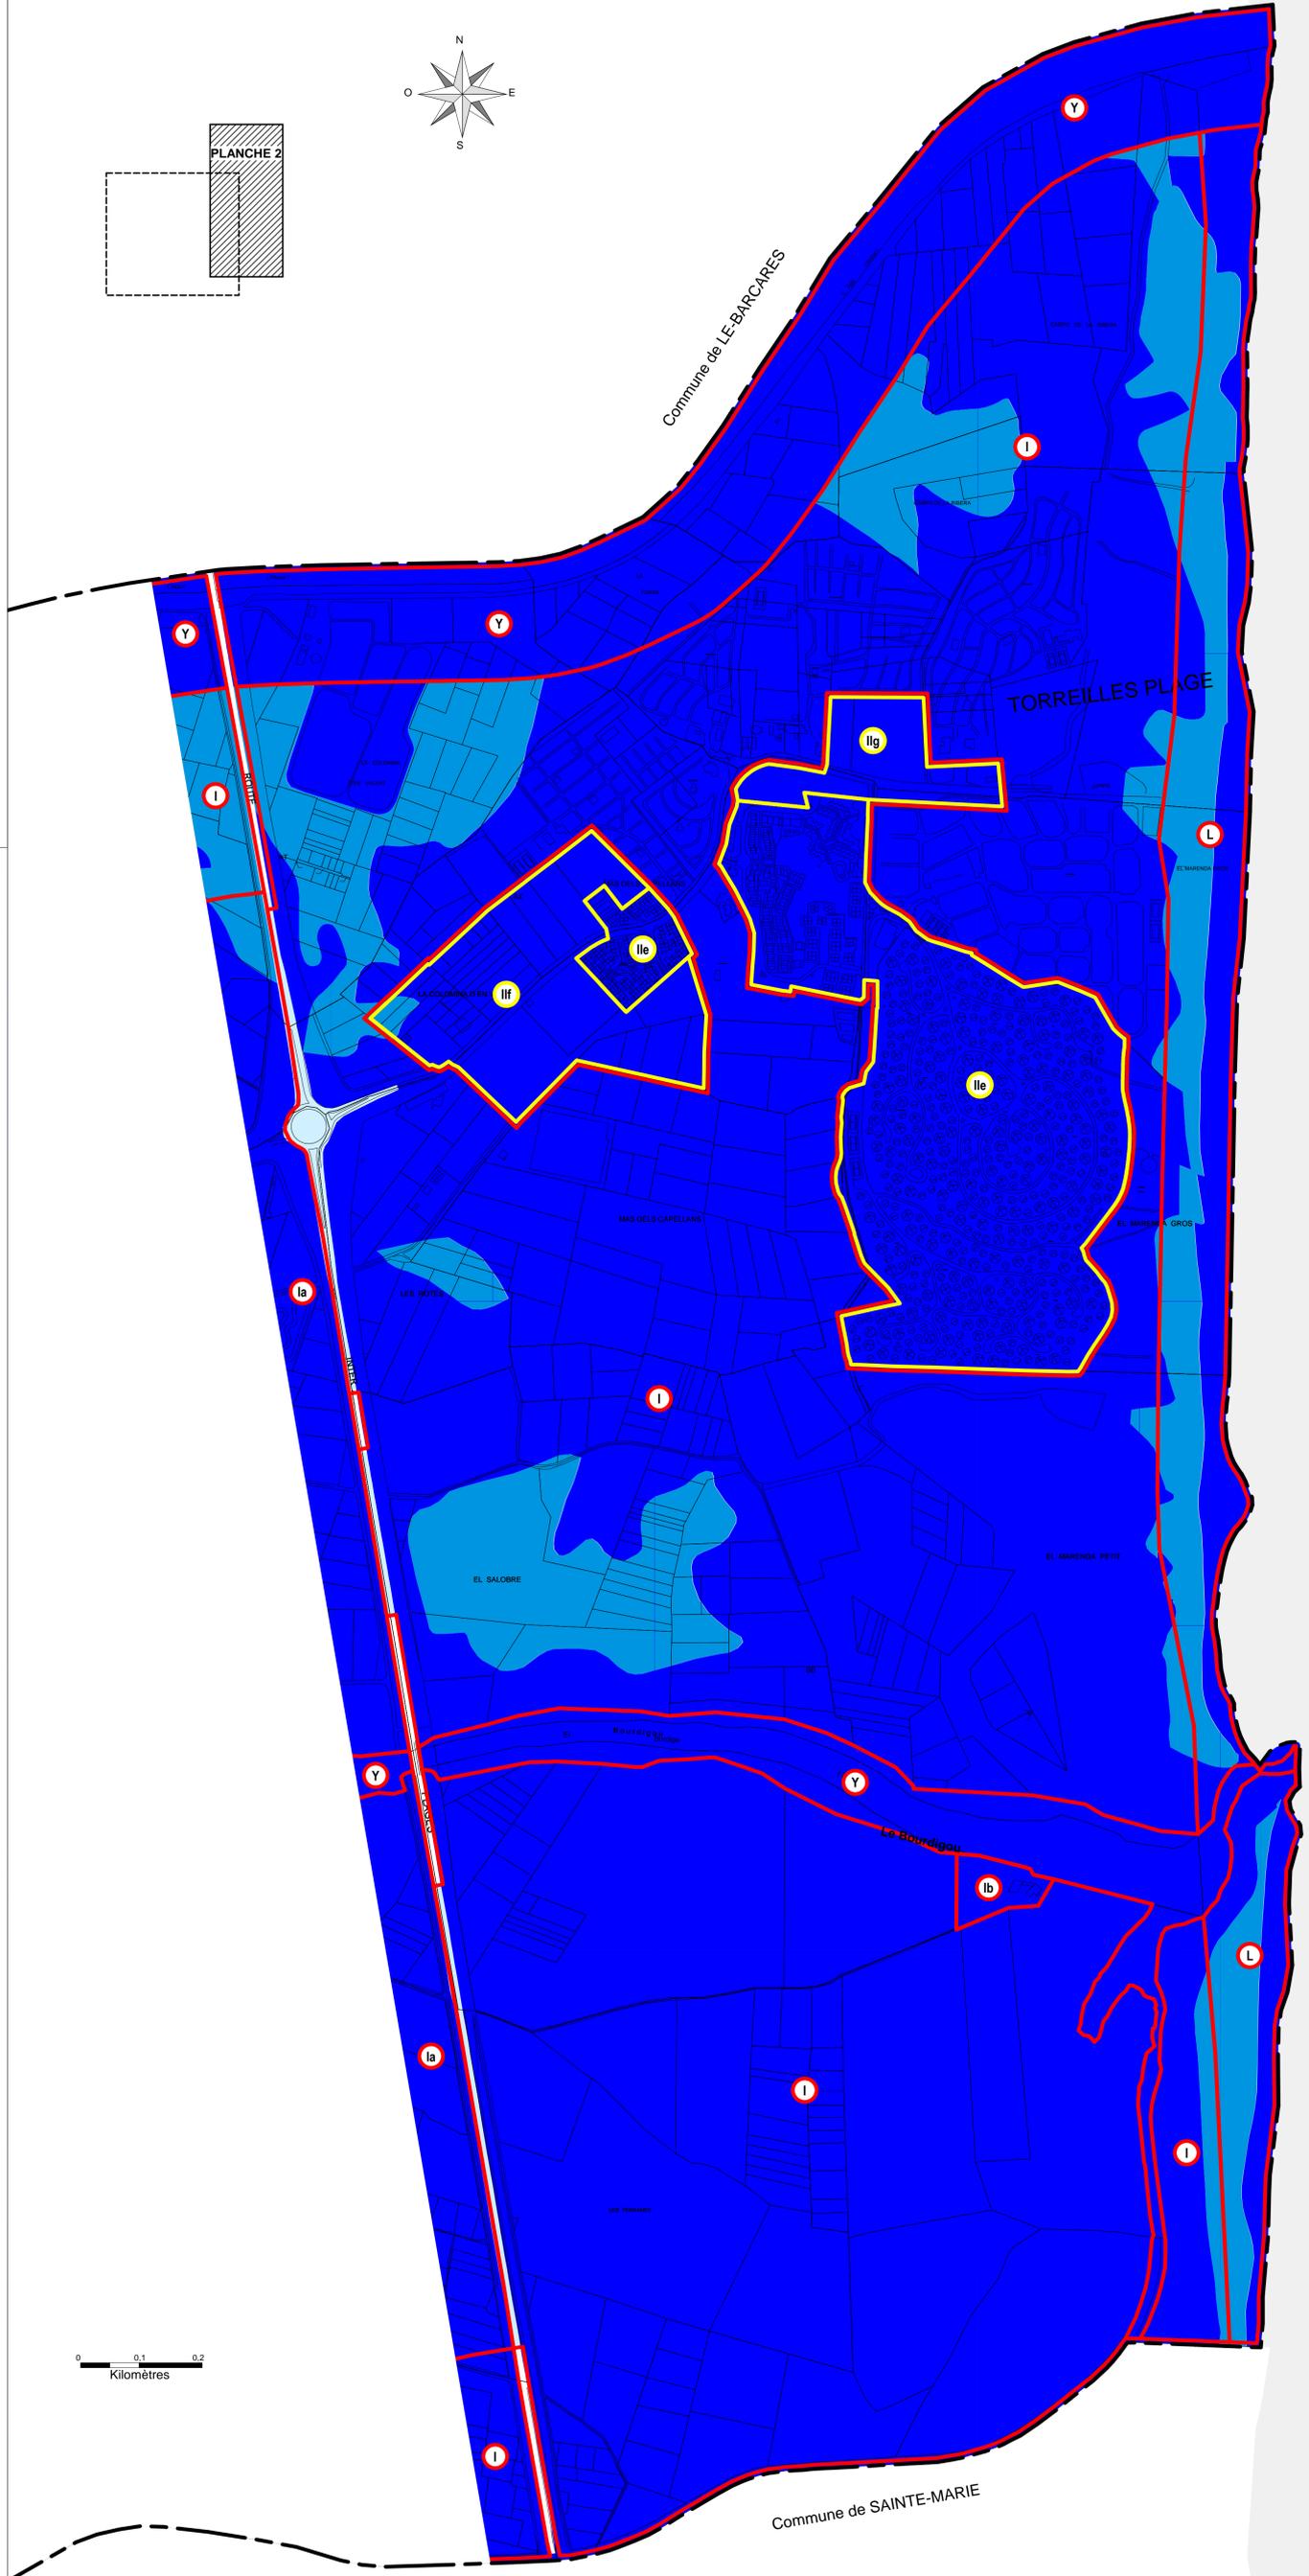

MER MEDITERRANEE

Commune de SAINTE-MARIE

Commune de LE-BARCARES